

**schnitte A-A, B-B**

GEZEICHNET	DATUM	REVIDIERT	PLAN NR.	PLAN GR.	MASSTAB
st+ä	25.9.78	5.12.78		84/60	1:100
		uc			

HP. STÜSSY + G. BAVIER AG  
ARCHITEKTURBÜRO  
7000 CHUR, HAUS VITA  
KURFÜRSTENSTRASSE 12  
TEL. 081 24 76 44 / 45


CHUR, DEN .....

DIE BAUHERRSCHAFT : DIE ARCHITEKTEN :

ABGEÄNDERTES PROJEKT 5.12.78 !  
MIT ATTIKAGESCHOSS

±0.00 ≙ 574.34

SCHNITT **B-B**

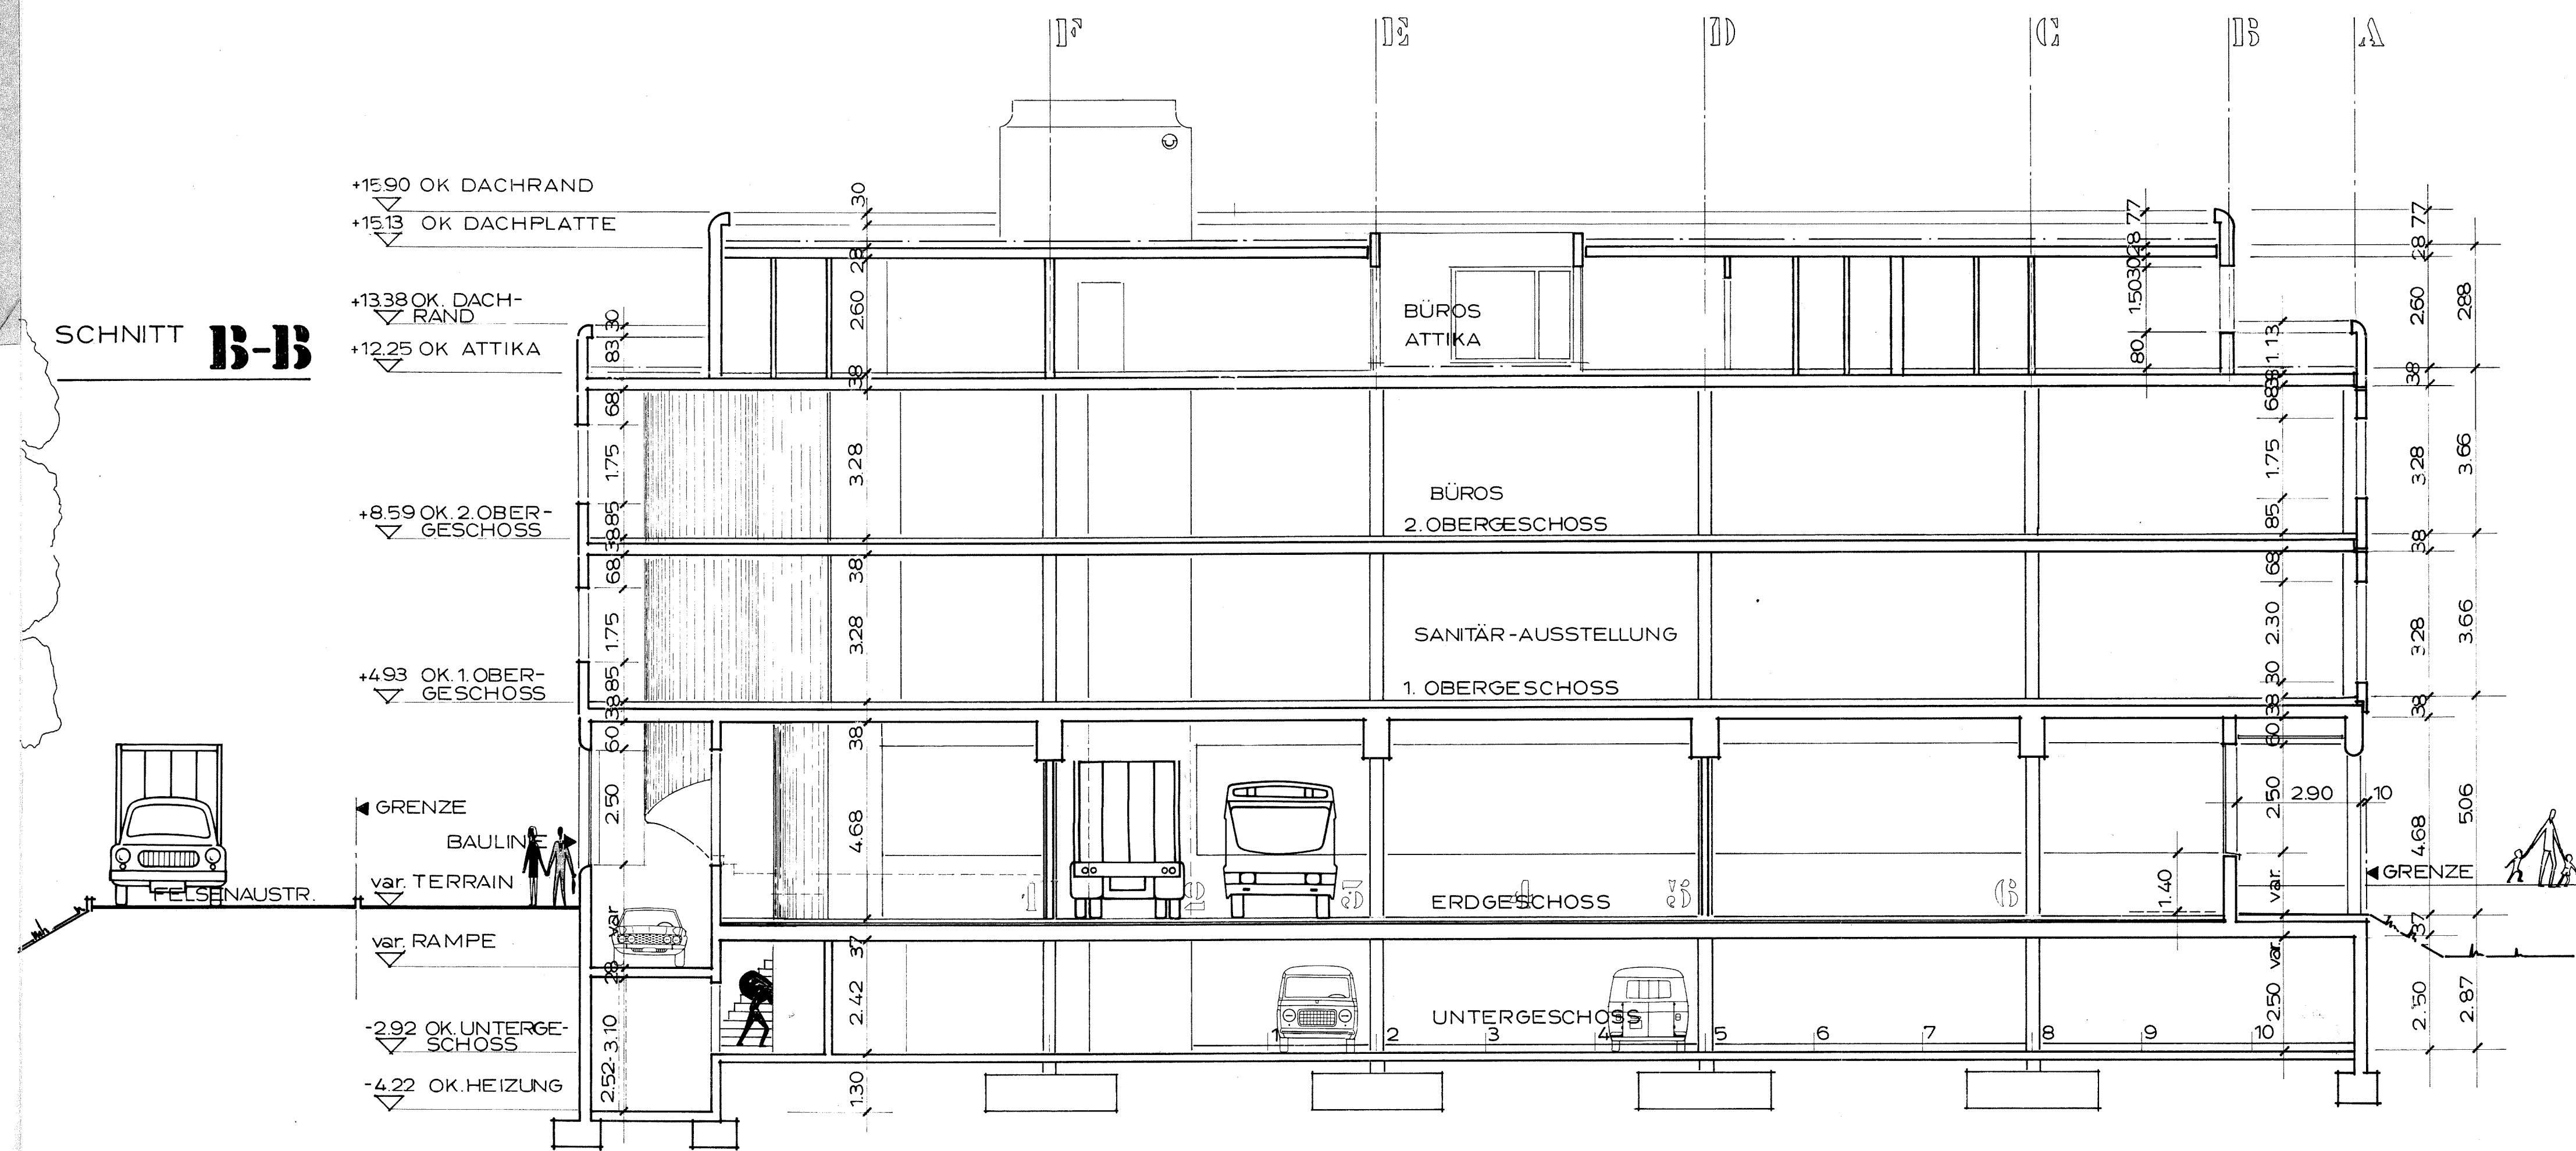

SCHNITT **A-A**

